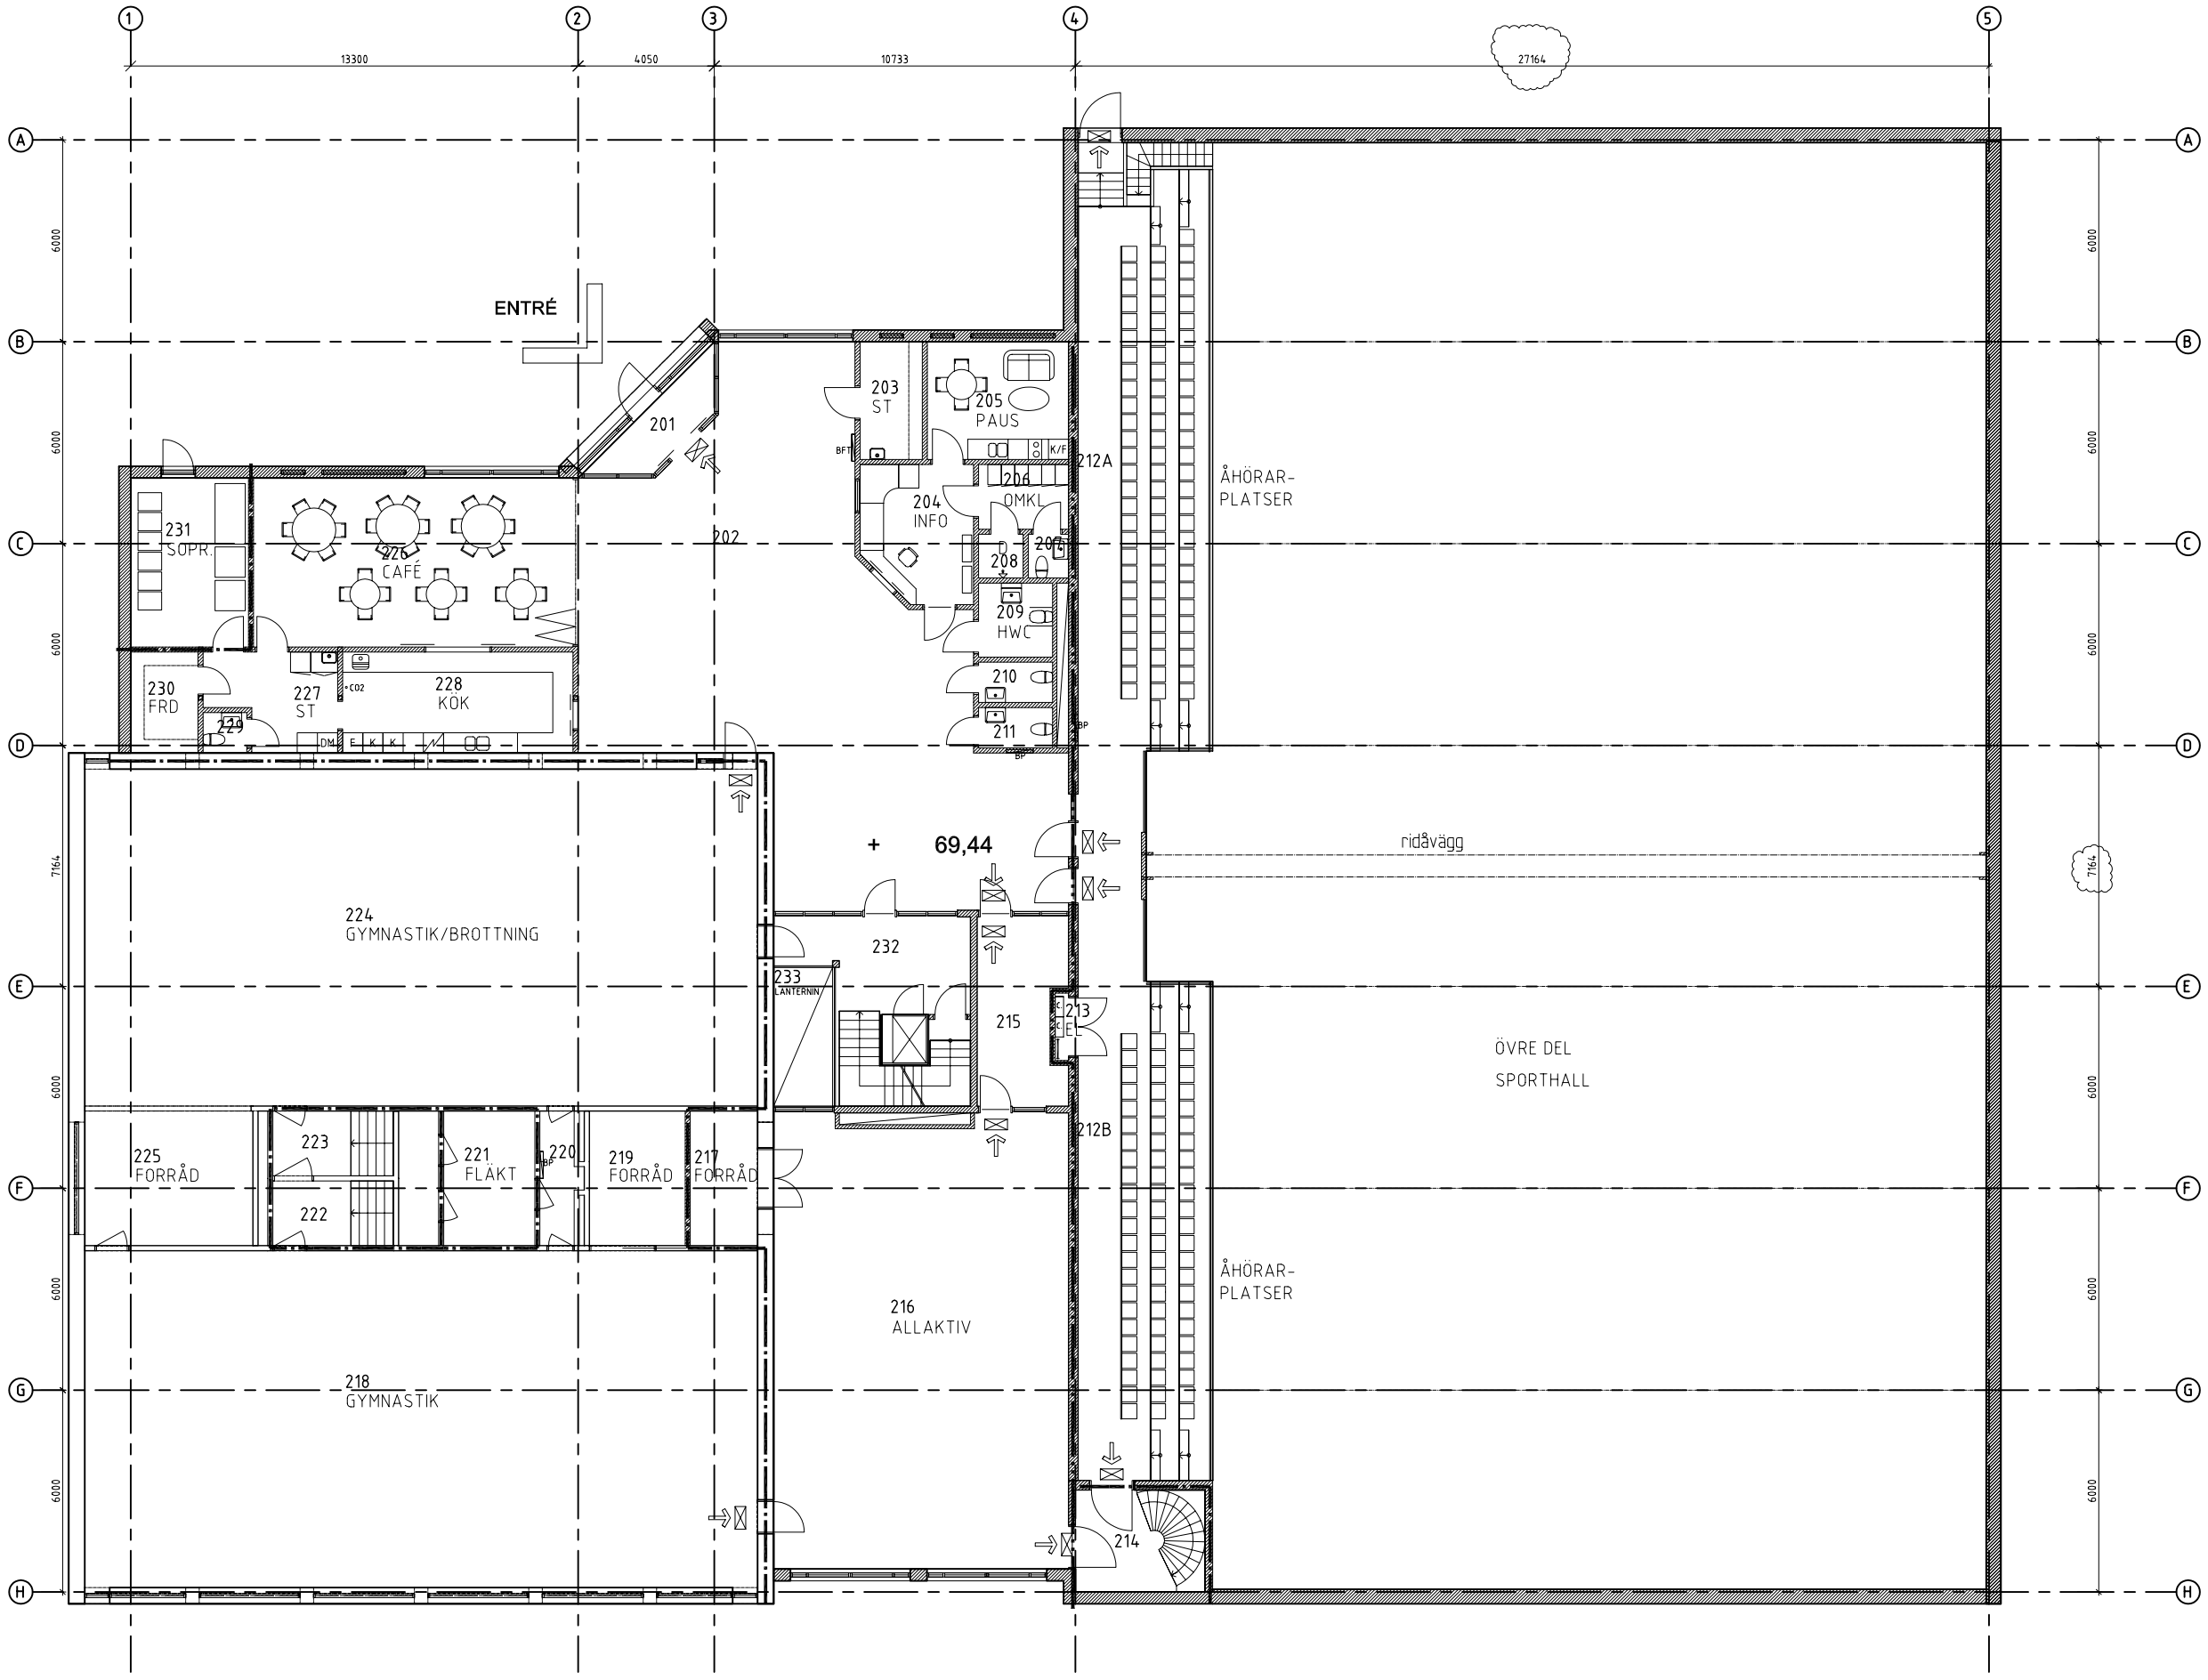

FHK 091104

PLAN 2